


NDML Nr. 14

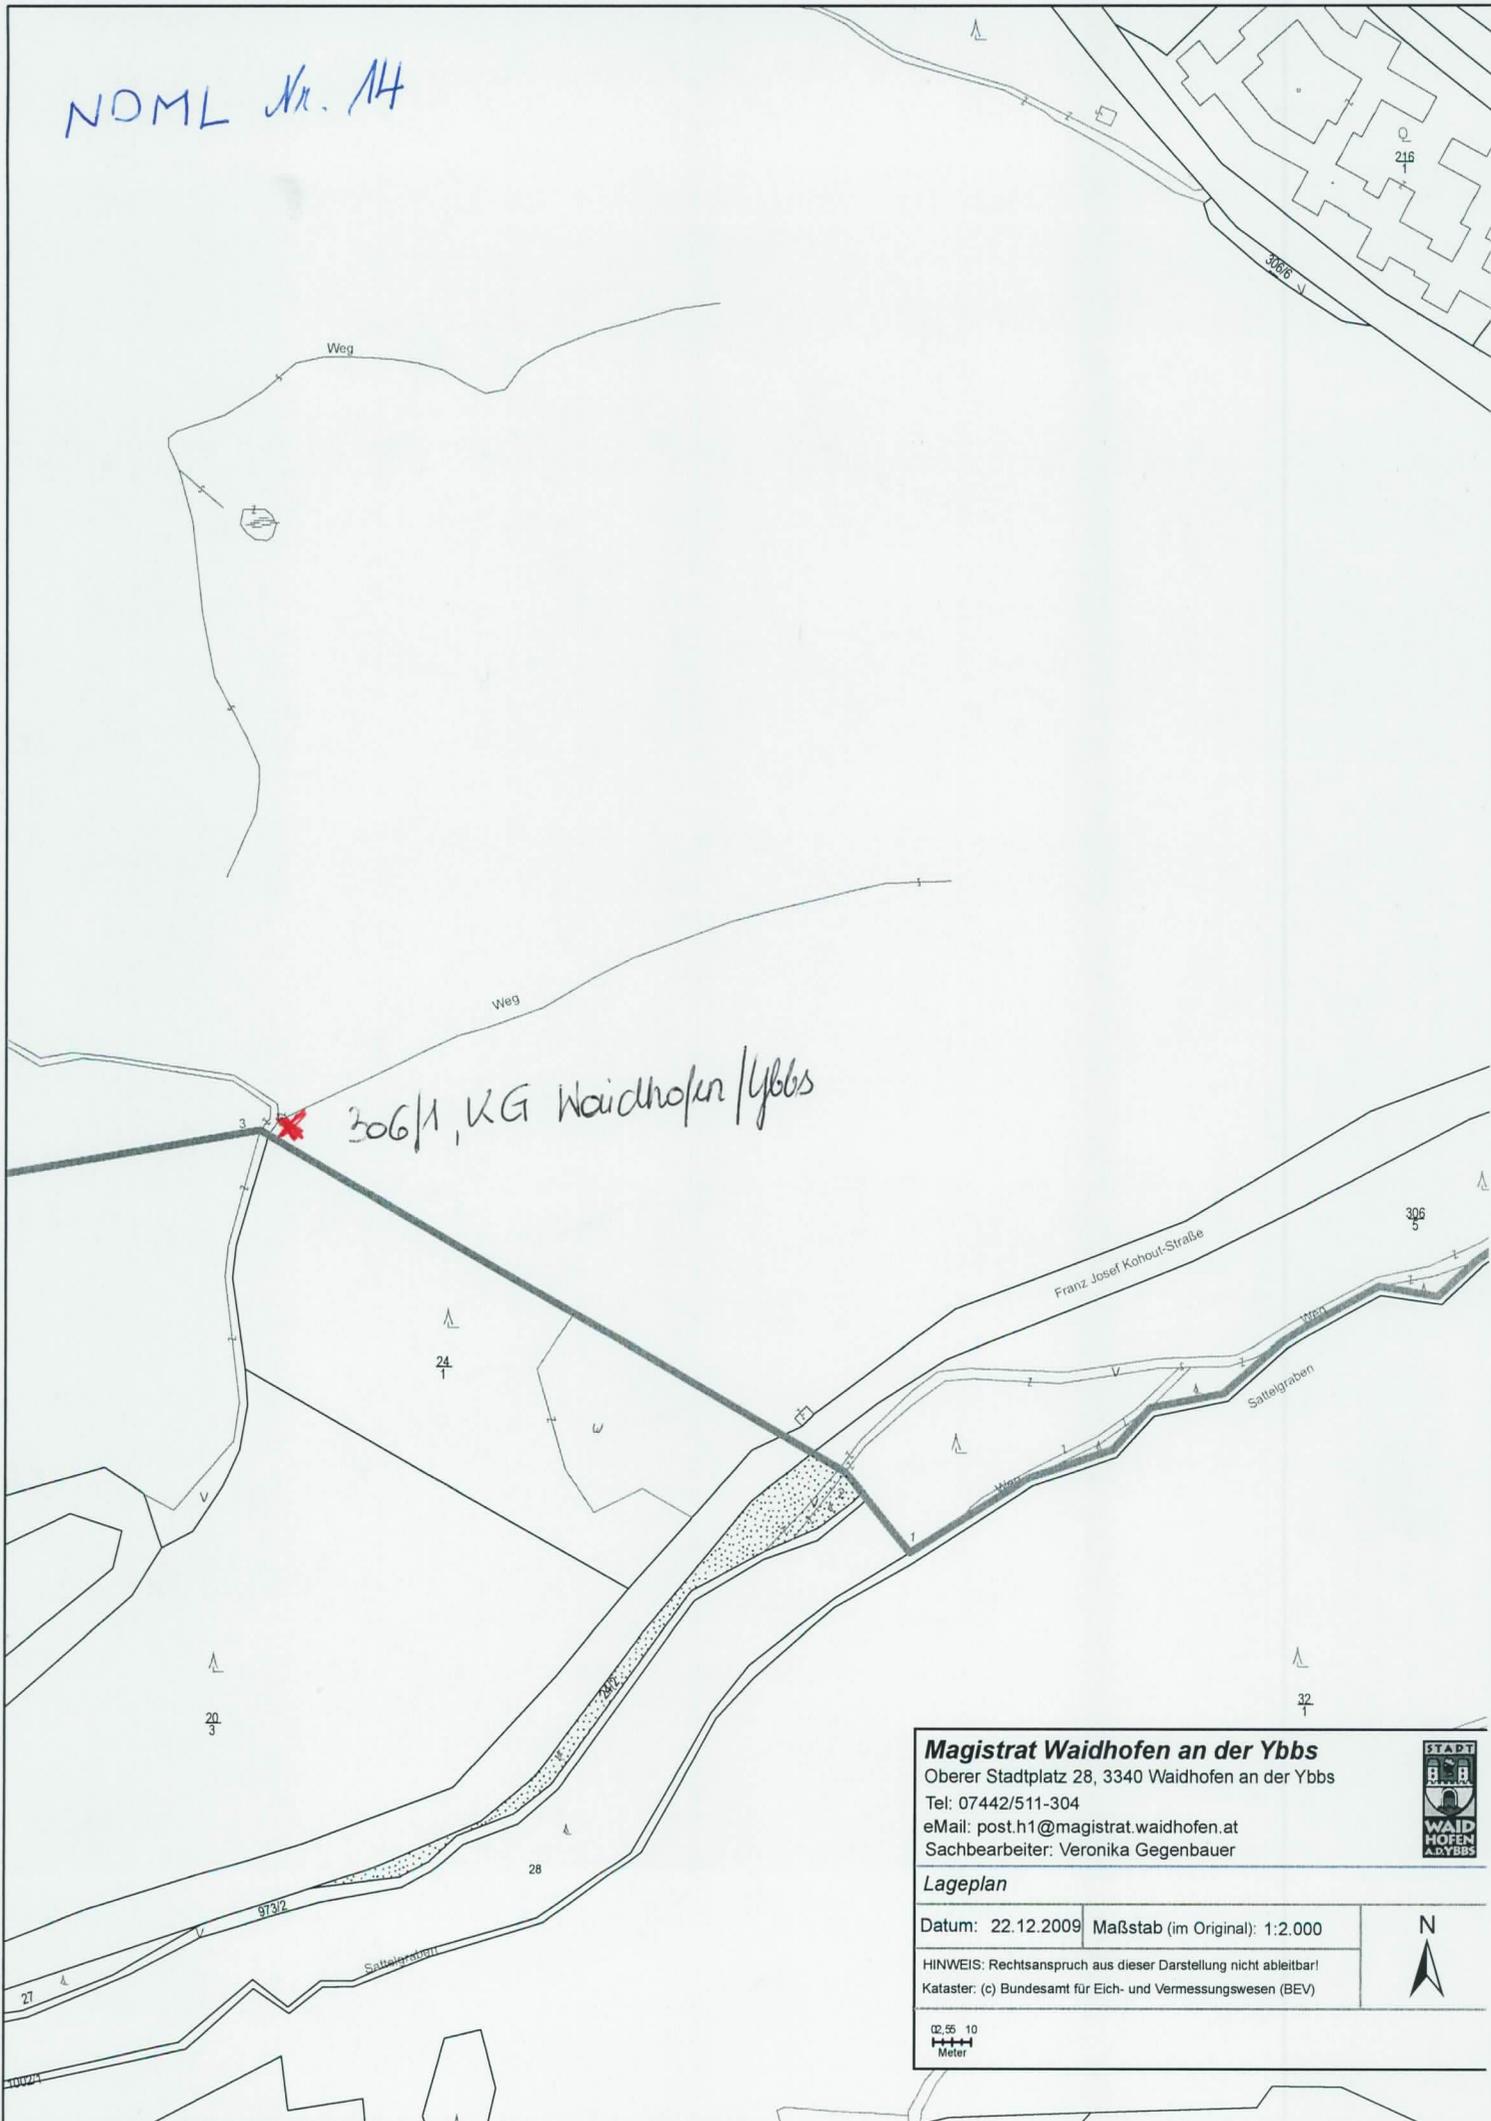

**Magistrat Waidhofen an der Ybbs**  
Oberer Stadtplatz 28, 3340 Waidhofen an der Ybbs  
Tel: 07442/511-304  
eMail: post.h1@magistrat.waidhofen.at  
Sachbearbeiter: Veronika Gegenbauer



**Lageplan**

Datum: 22.12.2009 Maßstab (im Original): 1:2.000

HINWEIS: Rechtsanspruch aus dieser Darstellung nicht ableitbar!  
Kataster: (c) Bundesamt für Eich- und Vermessungswesen (BEV)



0 5 10  
Meter

