



Amt der NÖ Landesregierung

Abteilung Vermessung

Verm. Bez.: Baden

K.G.: Heiligenkreuz

Nr.: 04012

Ger. Bez.: Baden

M.Bl.: 7433-69

Plan

betreffend Naturdenkmal
auf Gst. 609/1, 626, 627/1 u.

627/2

Hierauf bezieht sich der ha. Bescheid
vom 8. Mai 2000 Zl. 9-N-97056
Bezirkshauptmannschaft Baden, am 1. Mai 2000



GZ: BD5-V-10368

ABT. VERMESSUNG

St. Pölten, am 12. April 2000

Bearbeiter: Finkes, Burger



Amt der NÖ Landesregierung

3109 St. Pölten, Landhausplatz 1


Abt. Vermessung

LAGEPLAN M = 1:1000

Kat. Gem.: Heiligenkreuz 04012

Mbl. Nr.: 7433-69

GZ. BD5-V-10368

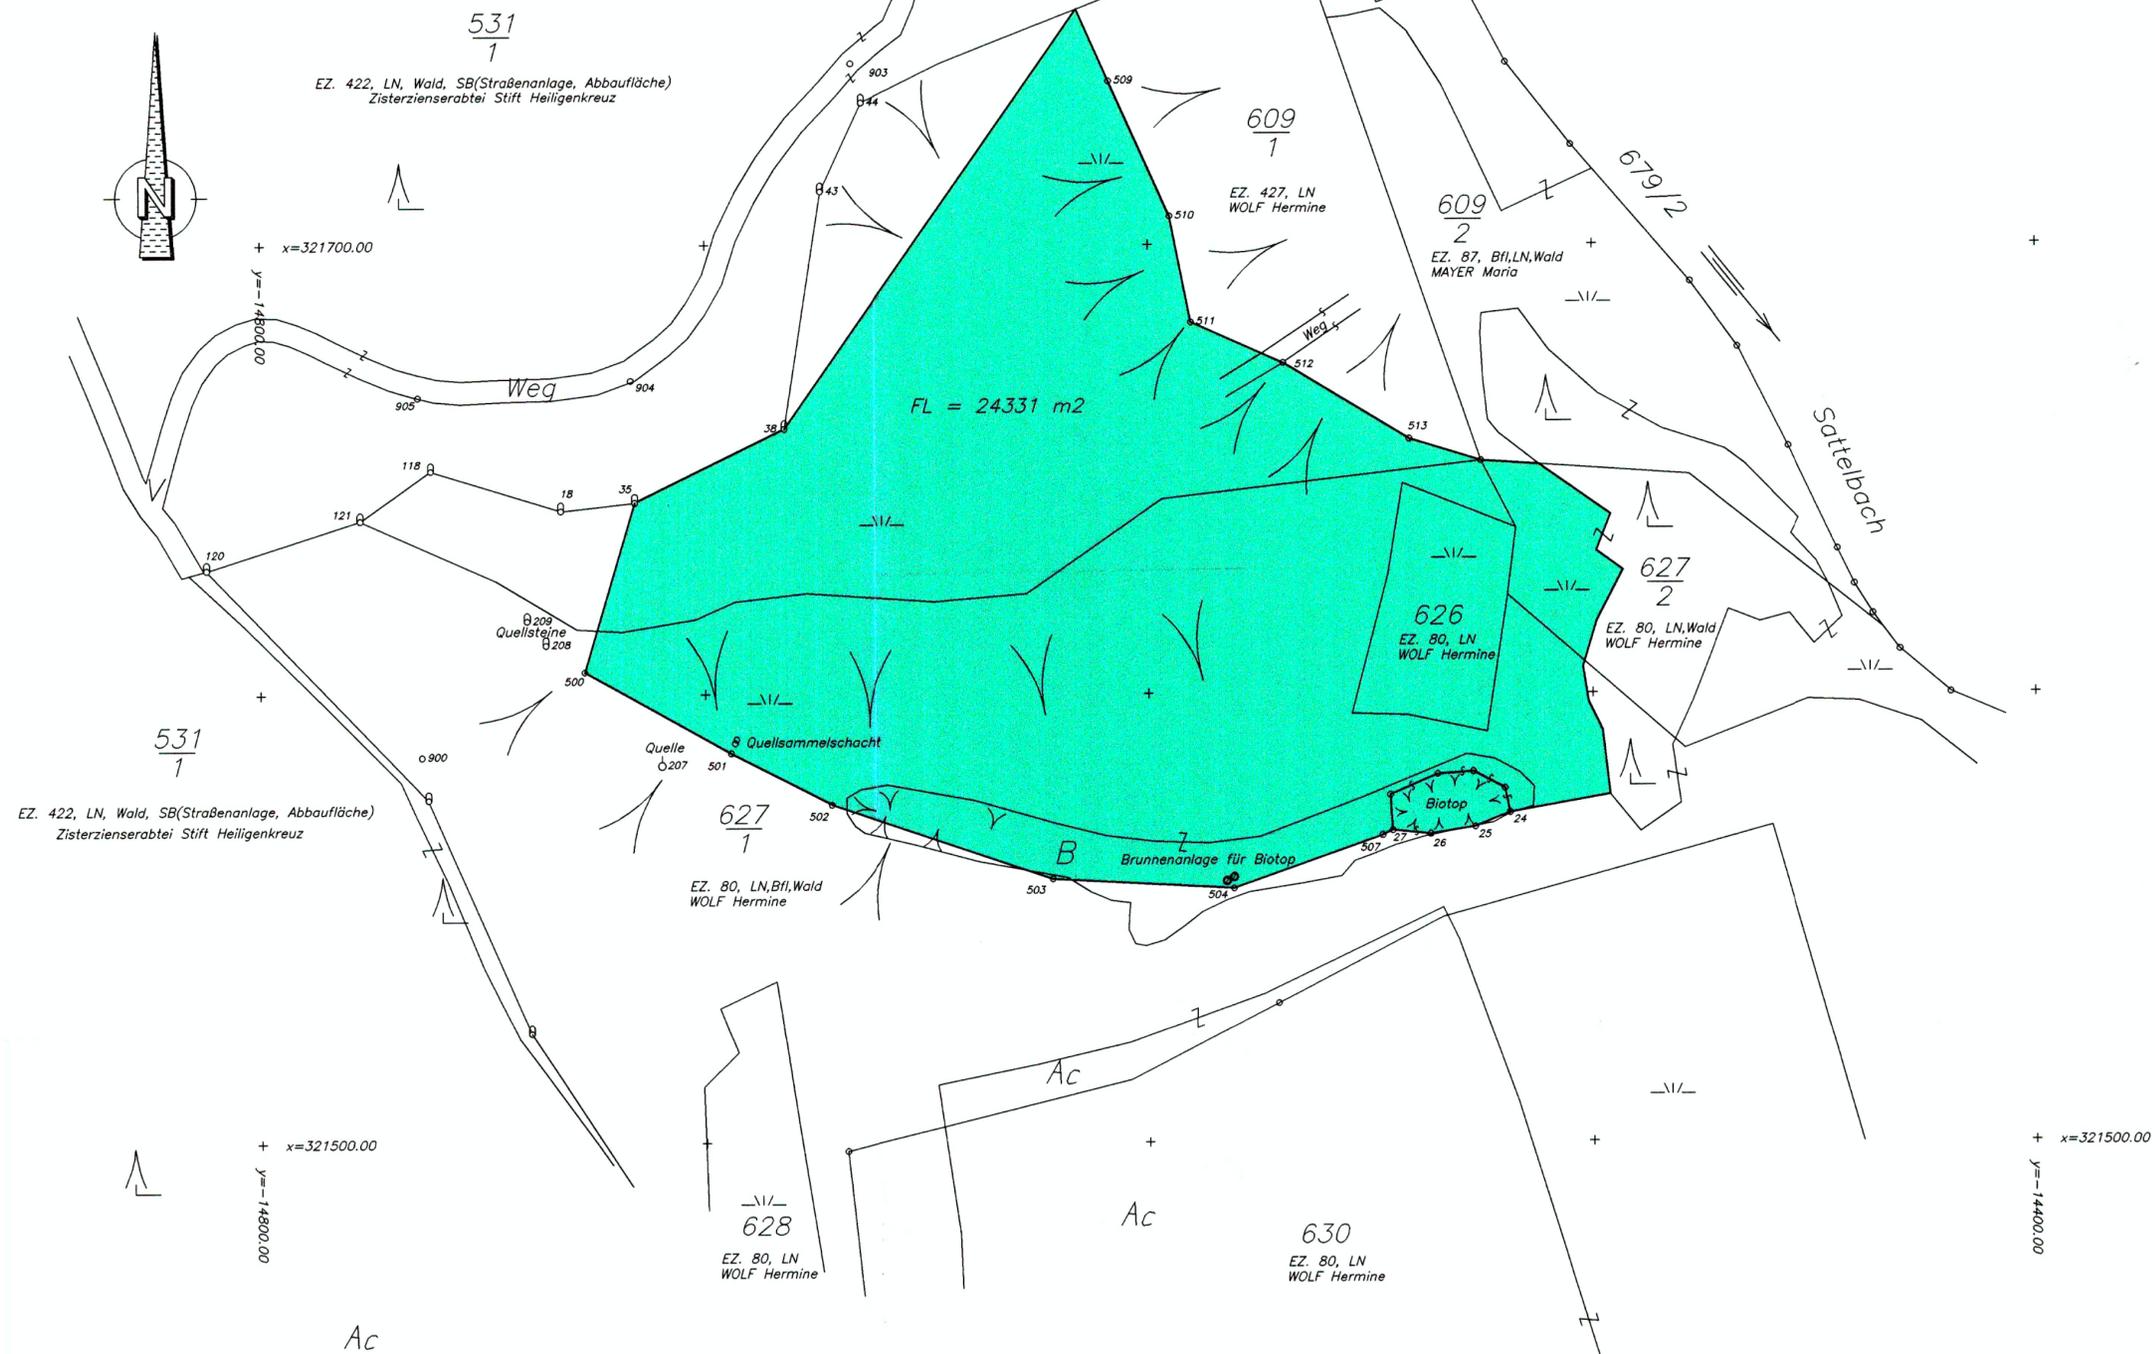

Anmerkung:
Die Grenzpunkte 120, 121,
118, 18, 35, 38, 43, 44 wurden
vom Plan DI.Frosch - DI.Hornik
GZ:3812/98 übernommen.