


PLANGRUNDLAGEN:
 DIGITALER KATASTER UND ORTHOFOTOS, PLAN OHNE NUMMER, M 1:1000, DURCH DIE BDTL ZT GMBH, WIEN, DOWNLOAD VON INTERNETPLATTFORM AM 7.6.2023
 DETAILLAGEPLAN, PLAN OHNE NUMMER, M 1:1000, DURCH DIE SCHNEIDER-CONSULT ZT GMBH, KREMS/D., DOWNLOAD VON INTERNETPLATTFORM AM 31.5.2023

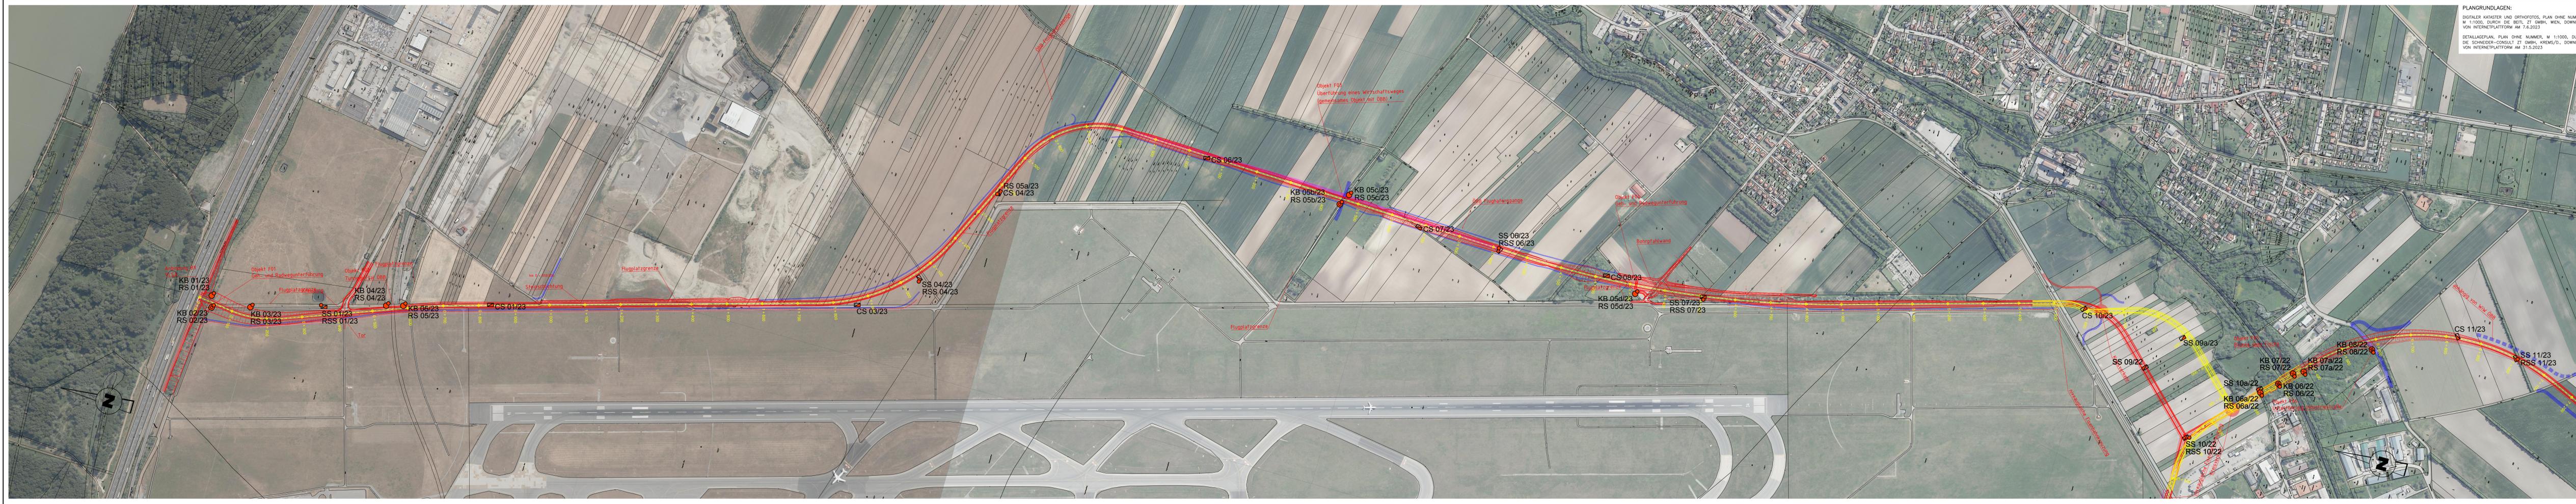

LEGENDE

- KB. KERNBOHRUNG
- KB. KERNBOHRUNG MIT AUSBAU ZUM PEGEL
- RS., RSS. RAMMSONDIERUNG
- SS., CS. SONDIERSCHLITZ

AMT DER NÖ LANDESREGIERUNG;
 LANDESSTRASSE B260,
 UMFÄHRUNGEN AIRPORT REGION
 ERKUNDUNGSARBEITEN 2023

LAGEPLAN - BODENAUFSCHLÜSSE, TEIL 1
 M 1:5000

