


LEGENDE

- KB. KERNBOHRUNG
- KB. KERNBOHRUNG MIT AUSBAU ZUM PEGEL
- RS., RSS. RAMMSONDIERUNG
- SS., CS. SONDIERSCHLITZ

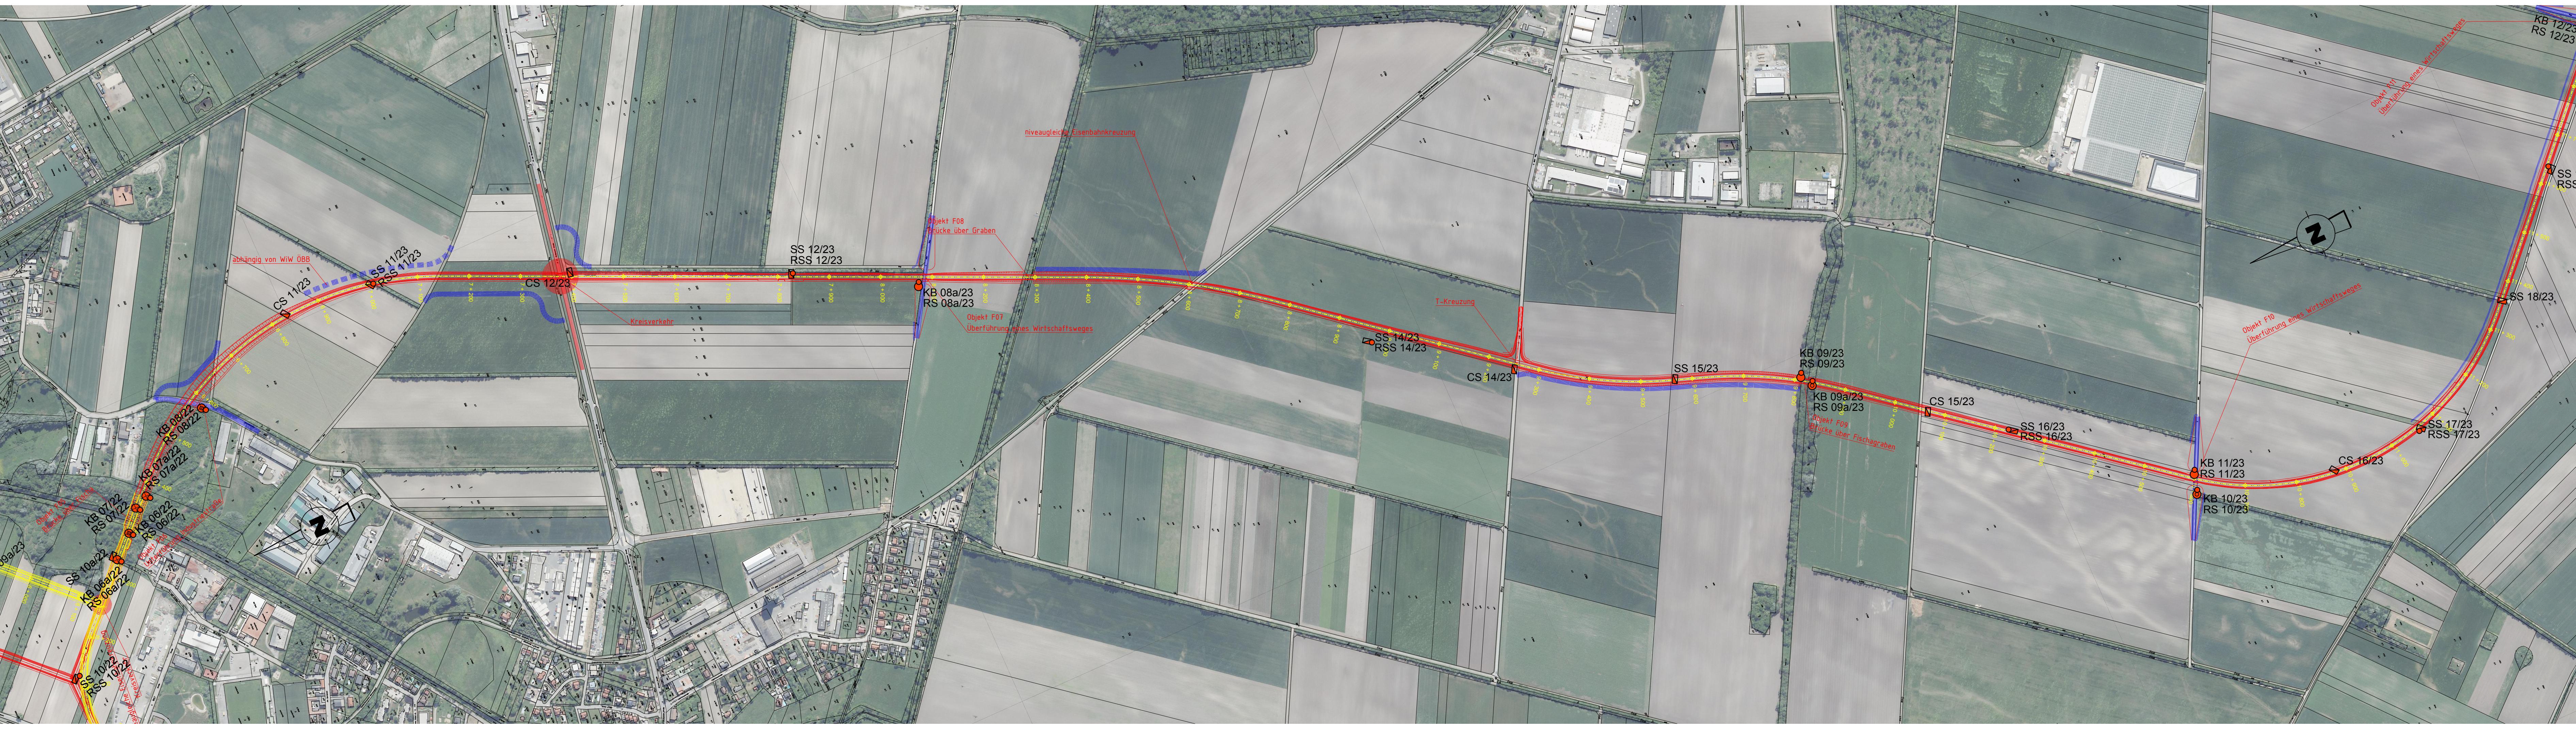

PLANGRUNDLAGEN:

DIGITALER KATASTER UND ORTHOFOTOS, PLAN OHNE NUMMER, M: 1:1000, DURCH DIE BEITL ZT GMBH, WIEN, DOWNLOAD VON INTERNETPLATTFORM AM 7.6.2023

DETAILLAGEPLAN: PLAN OHNE NUMMER, M: 1:1000, DURCH DIE SCHNEIDER-CONSULT ZT GMBH, KREMS/D., DOWNLOAD VON INTERNETPLATTFORM AM 31.5.2023

AMT DER NÖ LANDESREGIERUNG;
LANDESSTRASSE B260,
UMFAHRUNGEN AIRPORT REGION
ERKUNDUNGSARBEITEN 2023

LAGEPLAN - BODENAUFSCHLÜSSE, TEIL 2
M 1:5000

BGG Consult

BAUGRUNDUNTERRICHTUNG - GEOMECHANIK - GEODYNAMIK
Dr. Peter Wabel ZT-GmbH, A-1070 Wien, Menschütter Straße 20